



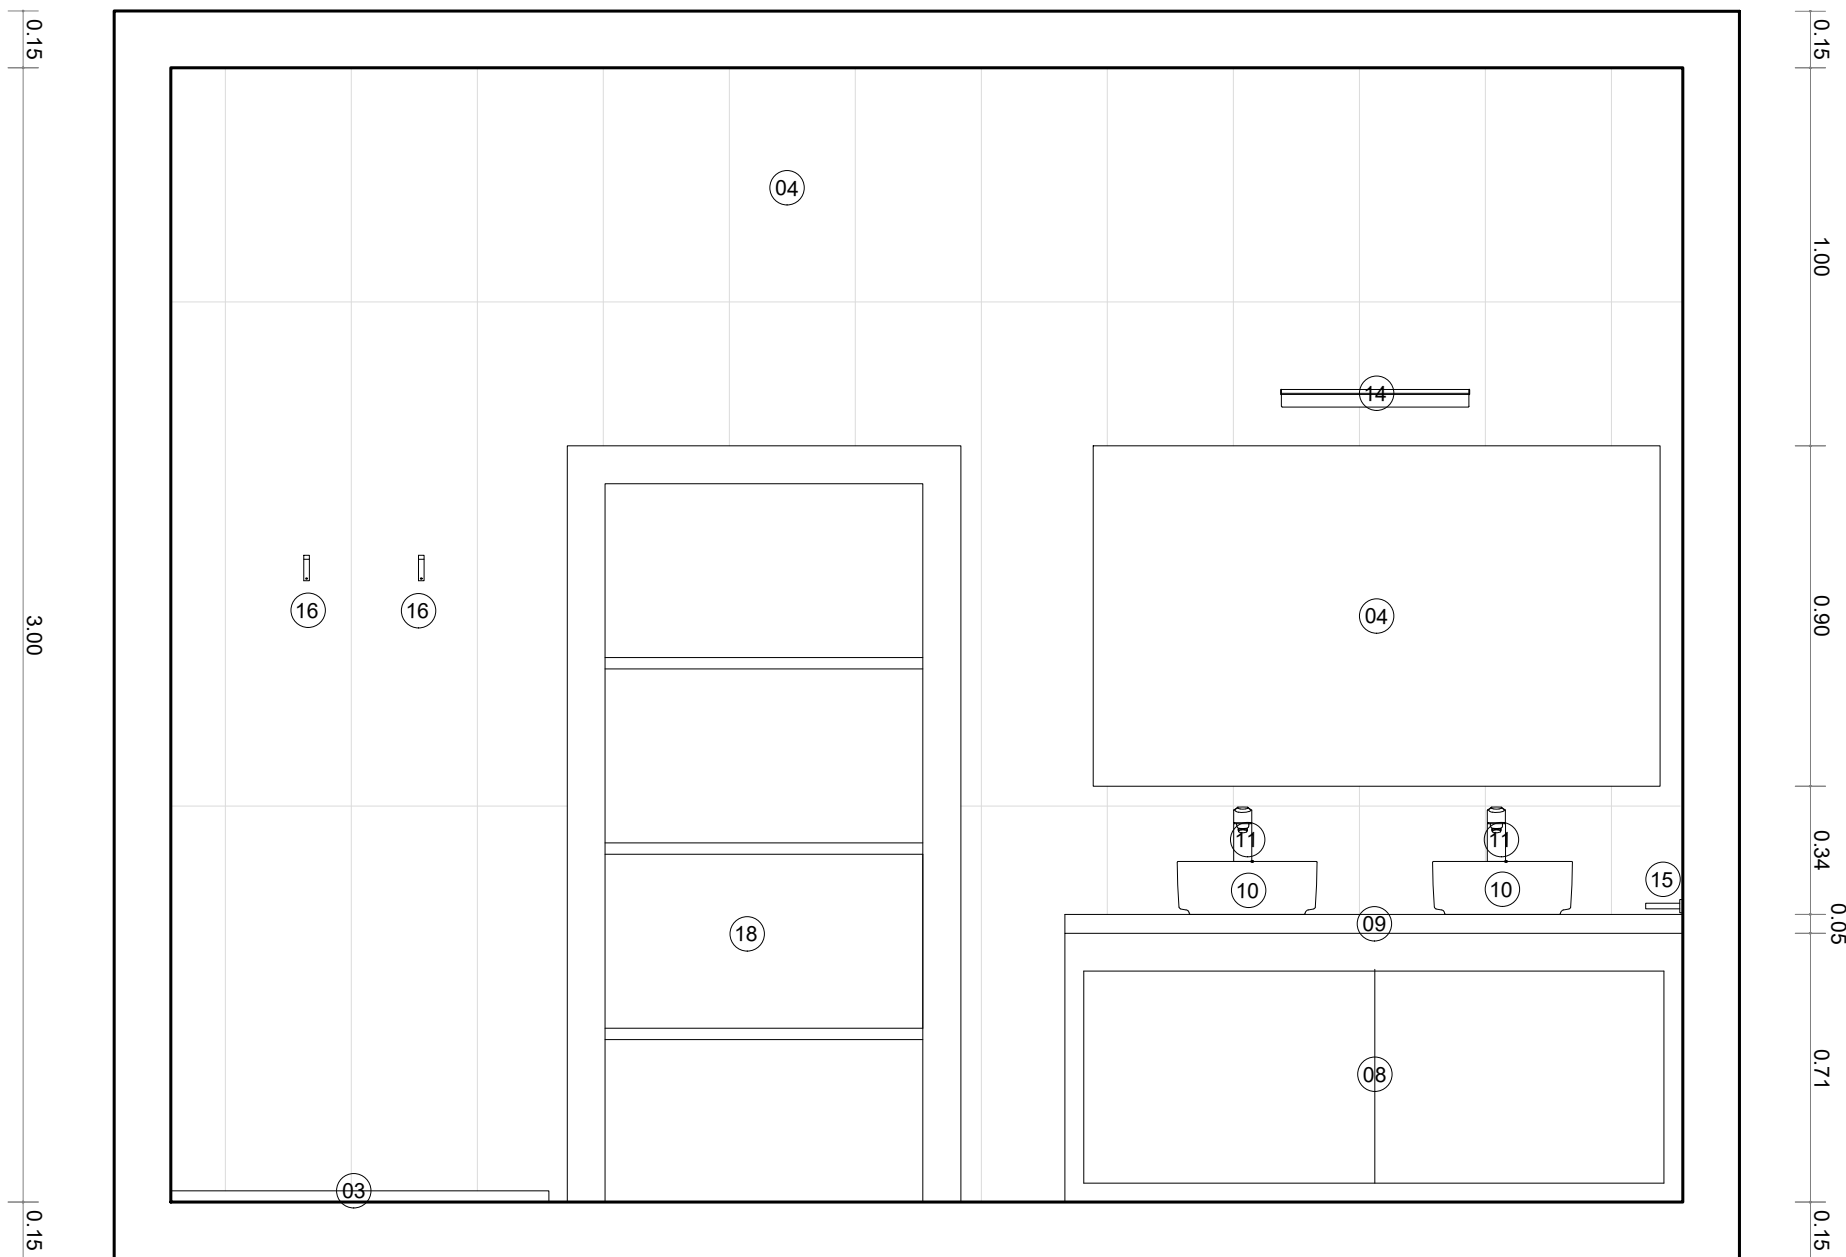


CORTE A
Escala 1/20

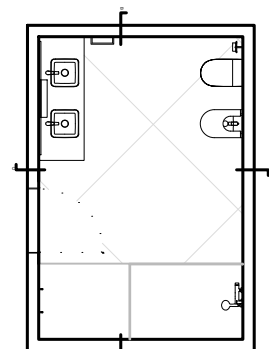


Planta
Escala 1/100

LEGENDA

1. PAVIMENTO CERÂMICO
2. PAVIMENTO DE DUCHE MICROCIMENTO
3. REVESTIMENTO DE PAREDE MICROCIMENTO
4. ESPELHO 1.5x0.9m
5. SANITA- Meridian A346248000 Branco
6. BIDÉ- Inspira ROUND A357525000 Branco
7. RESGUARDO DUCHE em vidro- 1.5x1.5x0.01m
8. MÓVEL LAVATÓRIO- Inspira UNIK A851077402 Branco
9. BANCADA GRANITO PRETO 1.63x0.6x0.05m
10. LAVATÓRIO- Inspira SQUARE A327532000 BrancO
11. TORNEIRA DE LAVATÓRIO
12. TORNEIRA DE DUCHE
13. TORNEIRA BIDÉ
14. ILUMINAÇÃO- DELIGHT, ROCA, A813055001, CROMADO
15. TOALHEIRO- Sanindusa, Plan, Cromado
16. CABIDE. Sanindusa, Plan, Cromado
17. PORTA ROLOS- Sanindusa, Plan, Cromado
18. PORTA

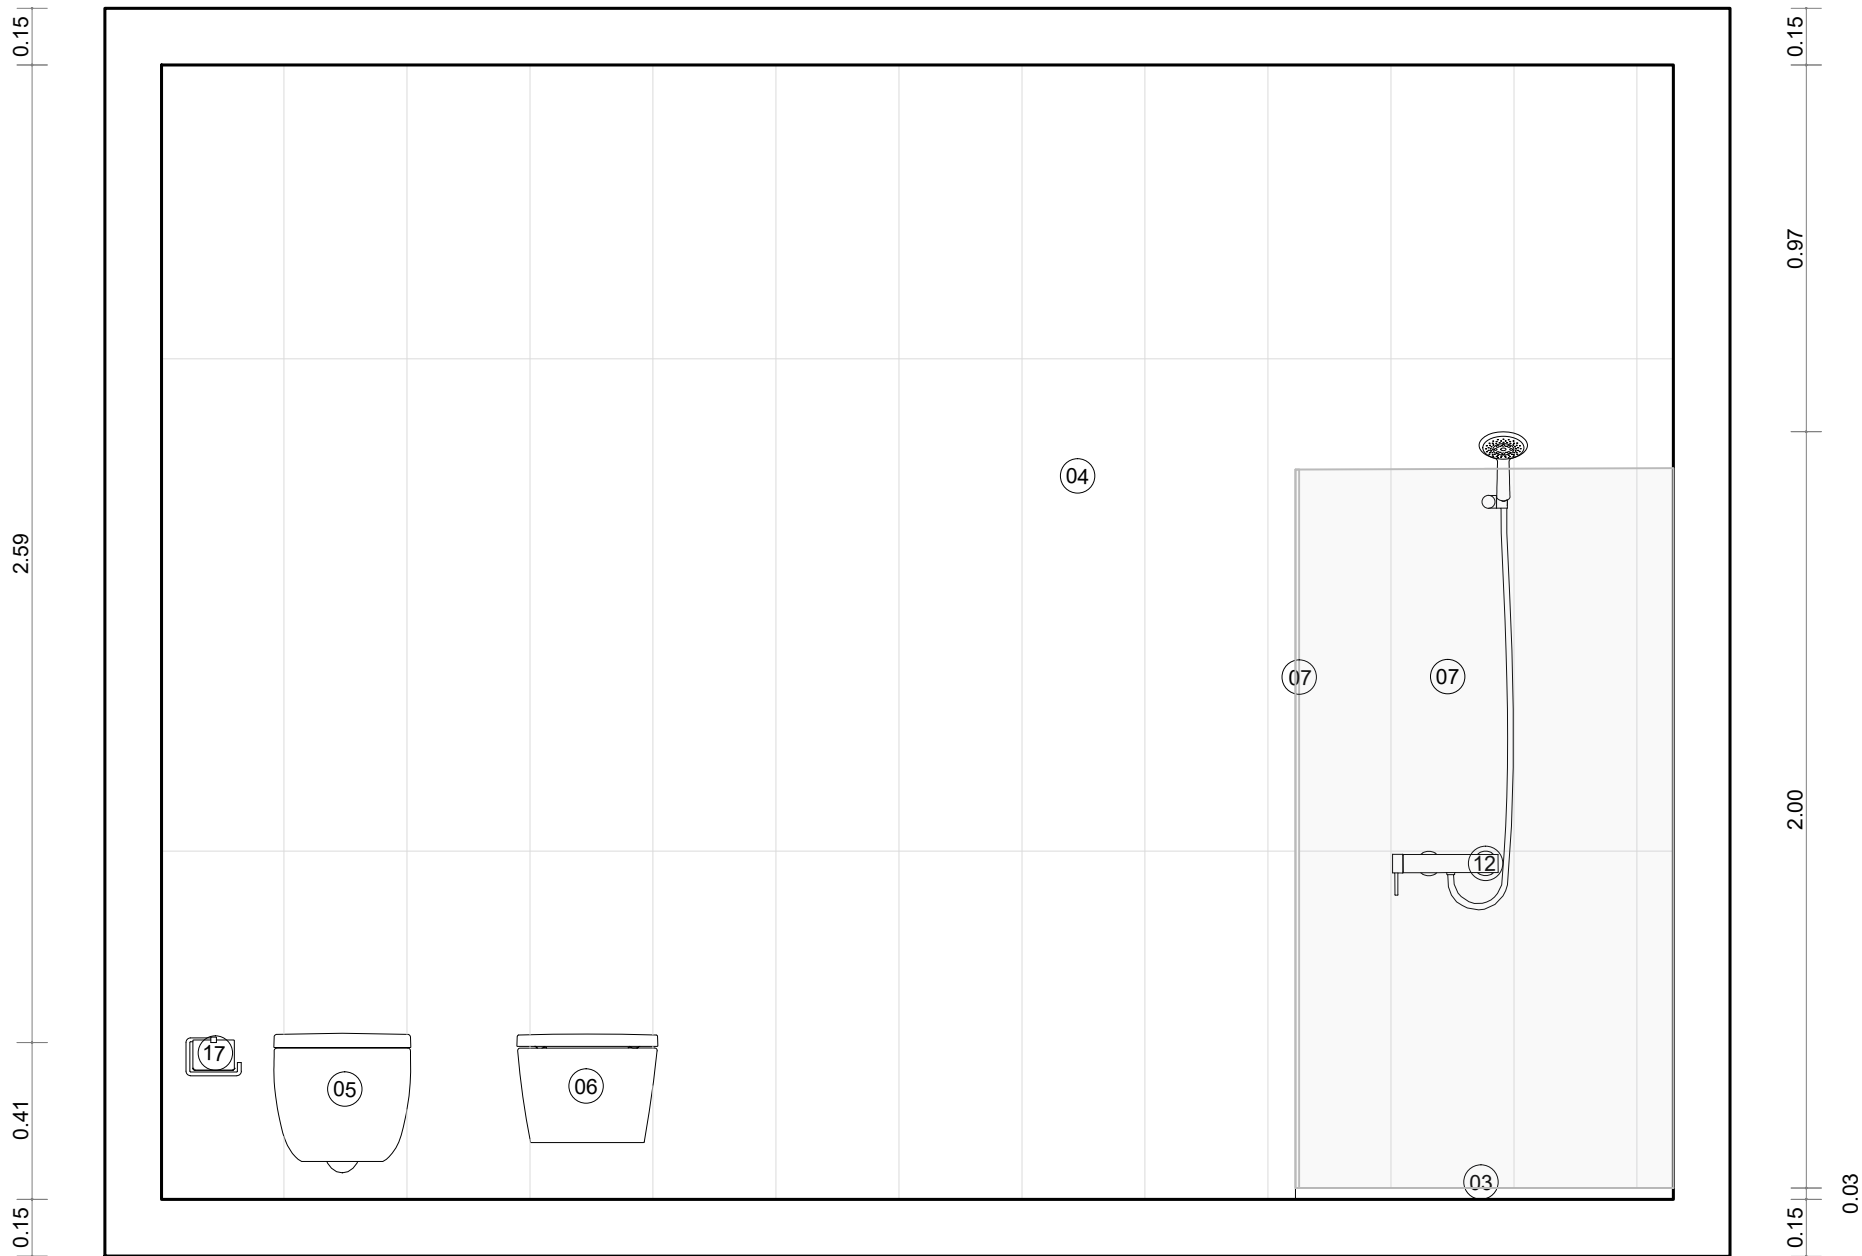


CORTE B
Escala 1/20

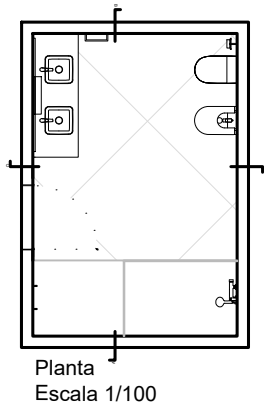


Planta
Escala 1/100

LEGENDA

1. PAVIMENTO CERÂMICO
2. PAVIMENTO DE DUCHE MICROCIMENTO
3. REVESTIMENTO DE PAREDE MICROCIMENTO
4. ESPELHO 1.5x0.9m
5. SANITA- Meridian A346248000 Branco
6. BIDÉ- Inspira ROUND A357525000 Branco
7. RESGUARDO DUCHE em vidro- 1.5x1.5x0.01m
8. MÓVEL LAVATÓRIO- Inspira UNIK A851077402 Branco
9. BANCADA GRANITO PRETO 1.63x0.6x0.05m
10. LAVATÓRIO- Inspira SQUARE A327532000 Branco
11. TORNEIRA DE LAVATÓRIO
12. TORNEIRA DE DUCHE
13. TORNEIRA BIDÉ
14. ILUMINAÇÃO- DELIGHT, ROCA, A813055001, CROMADO
15. TOALHEIRO- Sanindusa, Plan, Cromado
16. CABIDE. Sanindusa, Plan, Cromado
17. PORTA ROLOS- Sanindusa, Plan, Cromado
18. PORTA

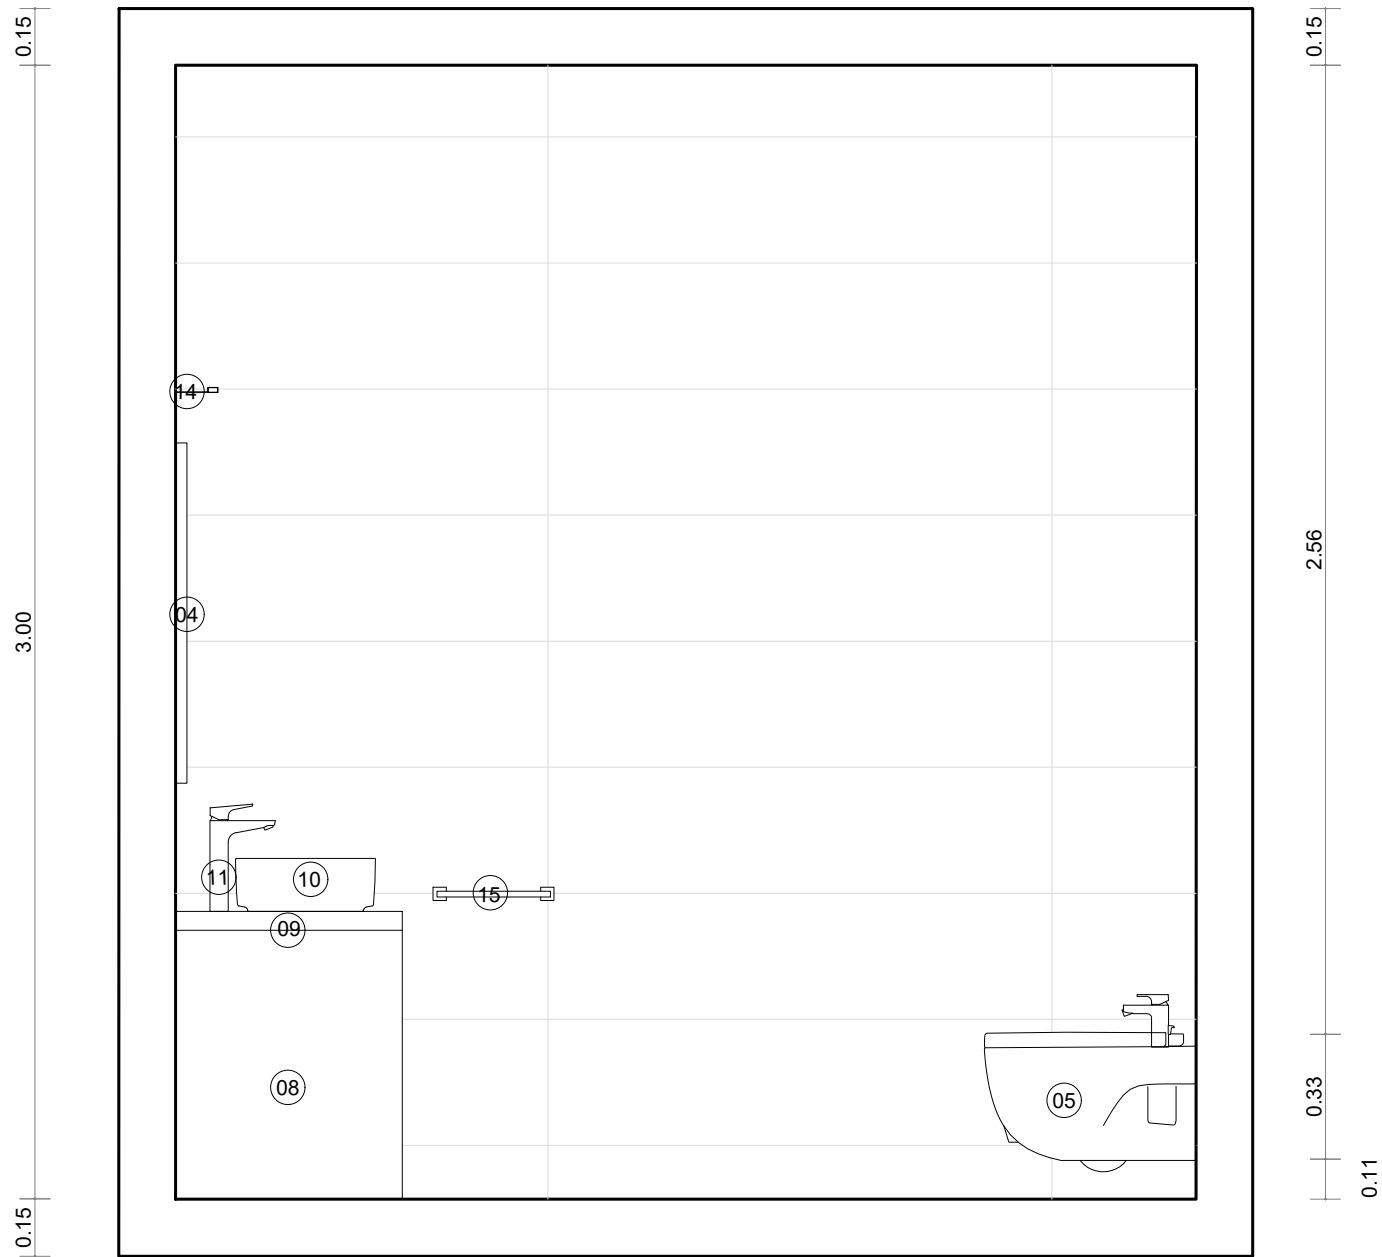


CORTE C
Escala 1/20

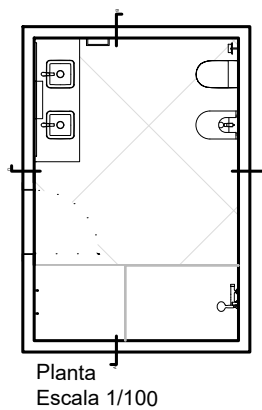


LEGENDA

1. PAVIMENTO CERÂMICO
2. PAVIMENTO DE DUCHE MICROCIMENTO
3. REVESTIMENTO DE PAREDE MICROCIMENTO
4. ESPELHO 1.5x0.9m
5. SANITA- Meridian A346248000 Branco
6. BIDÉ- Inspira ROUND A357525000 Branco
7. RESGUARDO DUCHE em vidro- 1.5x1.5x0.01m
8. MÓVEL LAVATÓRIO- Inspira UNIK A851077402 Branco
9. BANCADA GRANITO PRETO 1.63x0.6x0.05m
10. LAVATÓRIO- Inspira SQUARE A327532000 Branco
11. TORNEIRA DE LAVATÓRIO
12. TORNEIRA DE DUCHE
13. TORNEIRA BIDÉ
14. ILUMINAÇÃO- DELIGHT, ROCA, A813055001, CROMADO
15. TOALHEIRO- Sanindusa, Plan, Cromado
16. CABIDE. Sanindusa, Plan, Cromado
17. PORTA ROLOS- Sanindusa, Plan, Cromado
18. PORTA

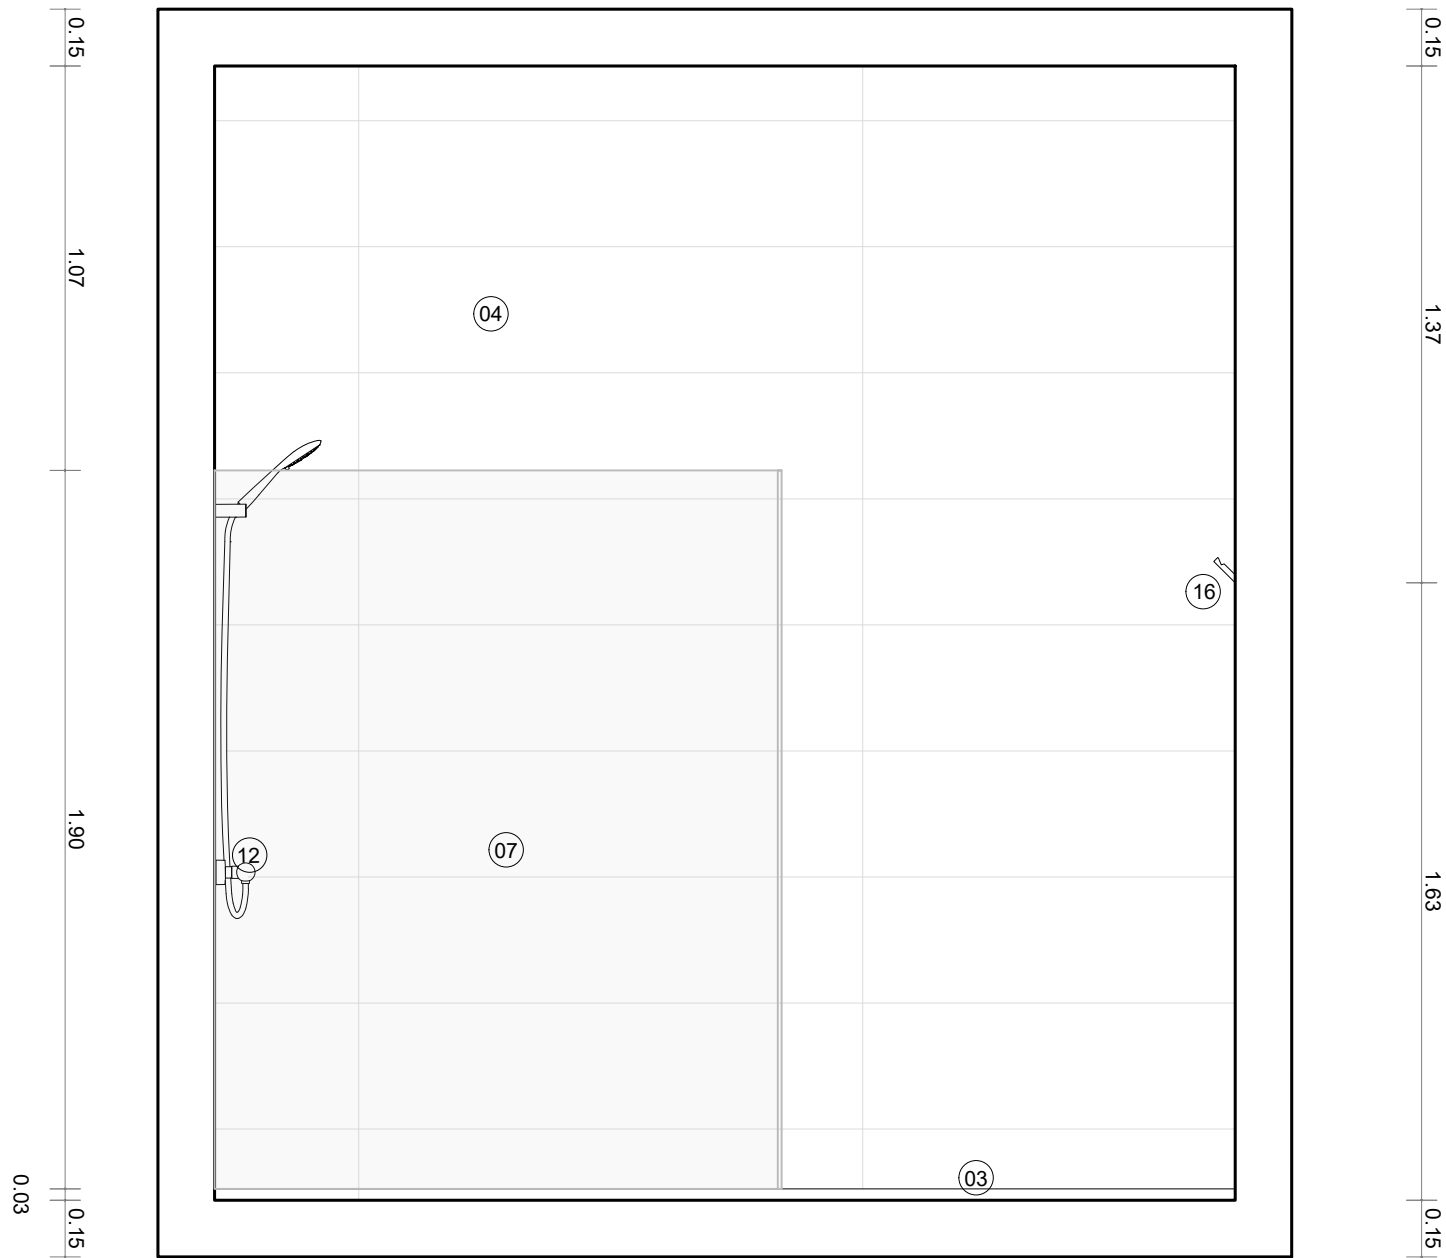


CORTE D
Escala 1/20

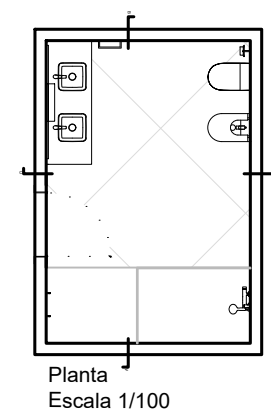


Planta
Escala 1/100

LEGENDA

1. PAVIMENTO CERÂMICO
2. PAVIMENTO DE DUCHE MICROCIMENTO
3. REVESTIMENTO DE PAREDE MICROCIMENTO
4. ESPELHO 1.5x0.9m
5. SANITA- Meridian A346248000 Branco
6. BIDÉ- Inspira ROUND A357525000 Branco
7. RESGUARDO DUCHE em vidro- 1.5x1.5x0.01m
8. MÓVEL LAVATÓRIO- Inspira UNIK A851077402 Branco
9. BANCADA GRANITO PRETO 1.63x0.6x0.05m
10. LAVATÓRIO- Inspira SQUARE A327532000 Branco
11. TORNEIRA DE LAVATÓRIO
12. TORNEIRA DE DUCHE
13. TORNEIRA BIDÉ
14. ILUMINAÇÃO- DELIGHT, ROCA, A813055001, CROMADO
15. TOALHEIRO- Sanindusa, Plan, Cromado
16. CABIDE. Sanindusa, Plan, Cromado
17. PORTA ROLOS- Sanindusa, Plan, Cromado
18. PORTA

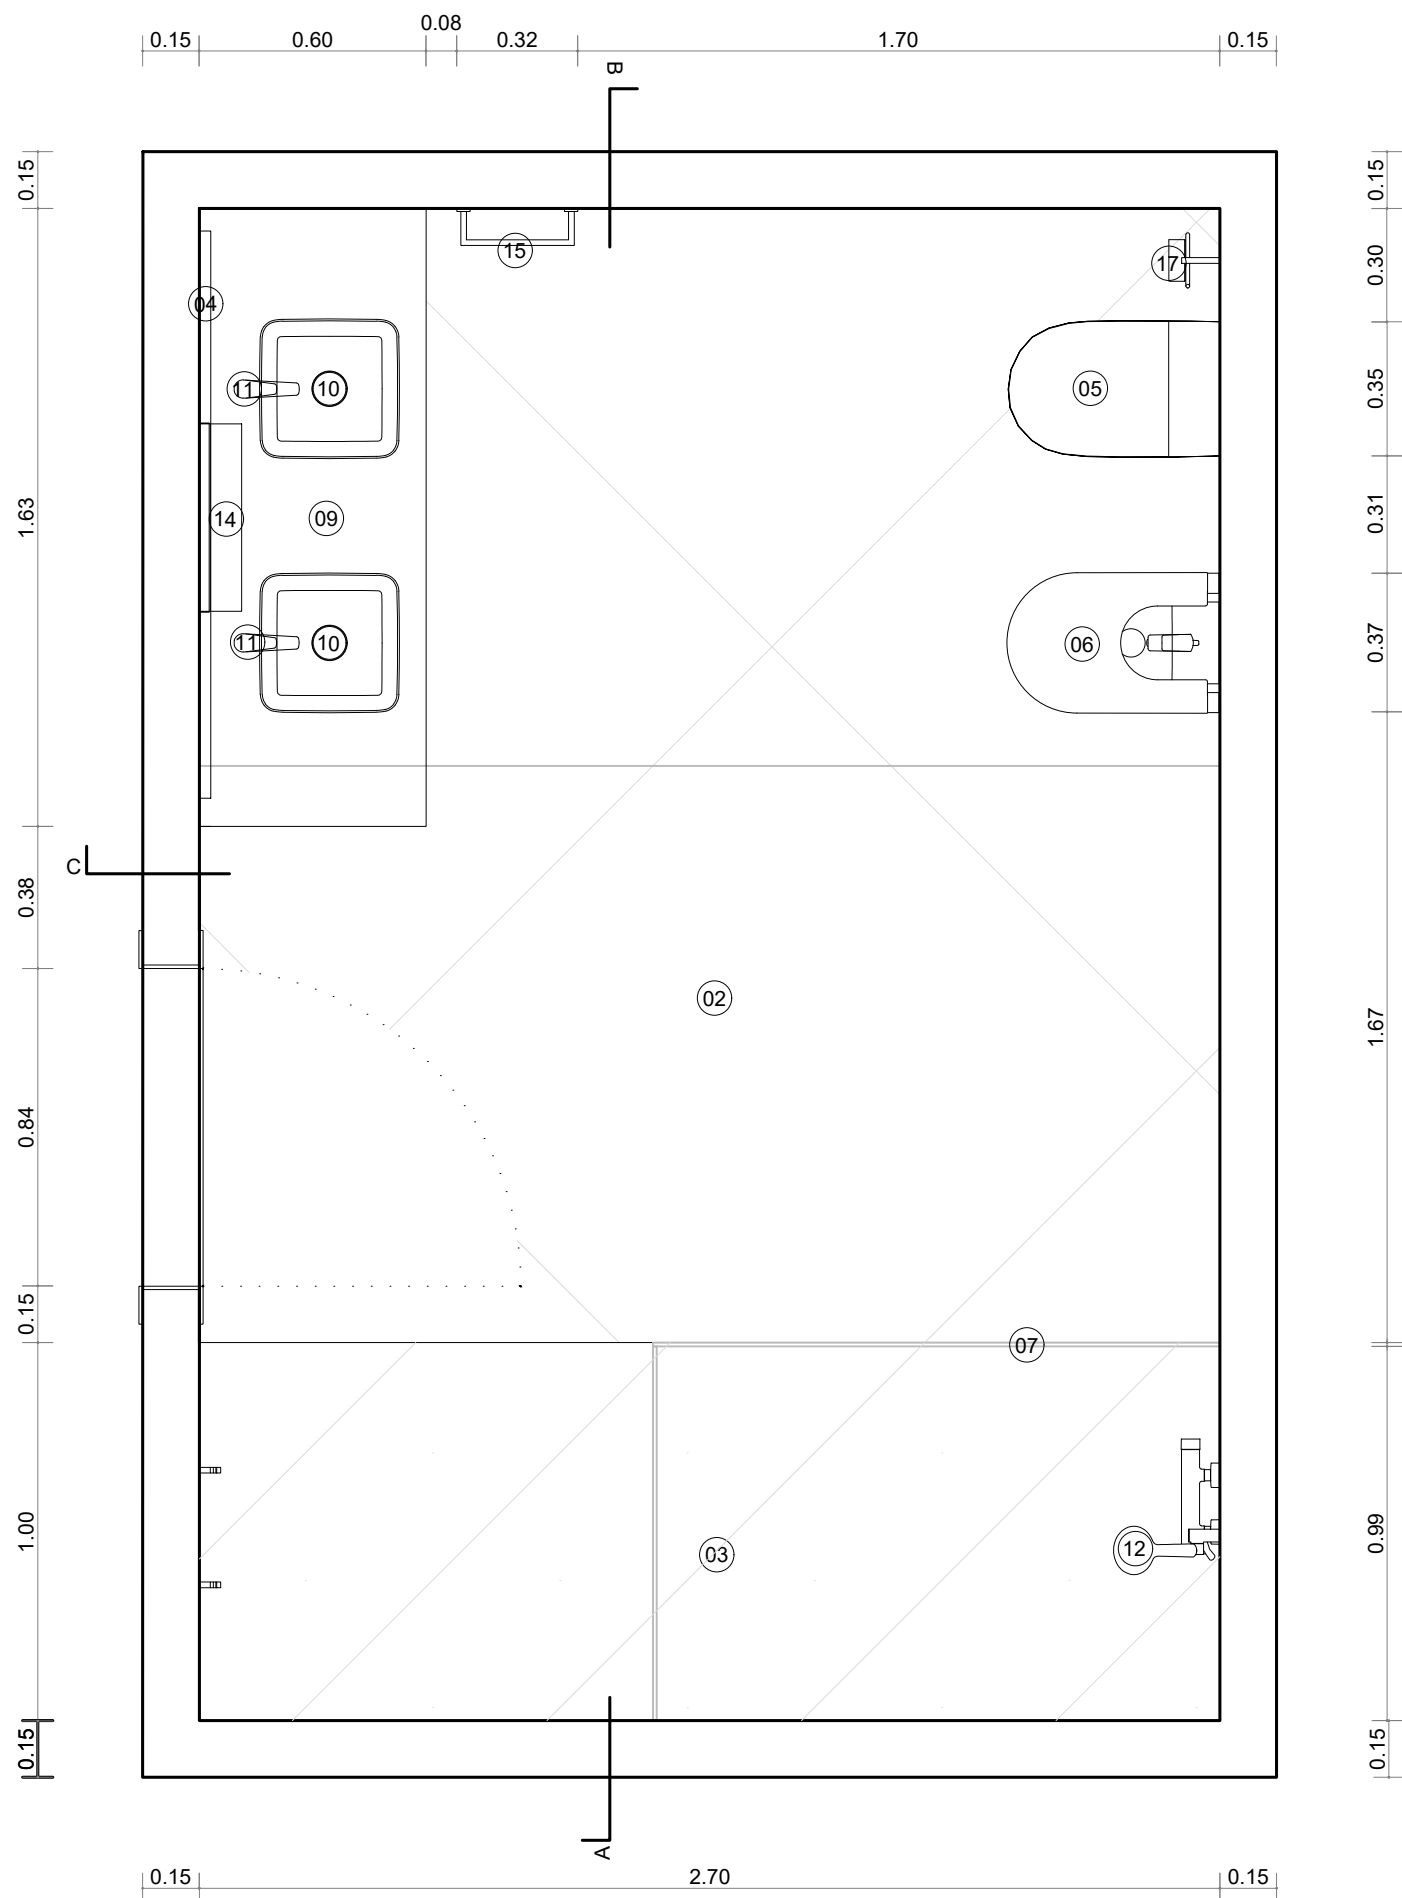


PLANTA
Escala 1/20

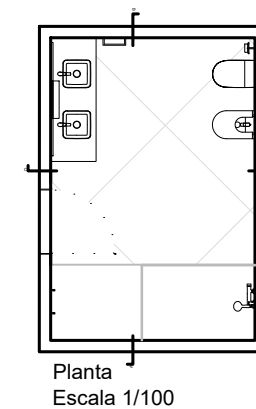


LEGENDA

1. PAVIMENTO CERÂMICO
2. PAVIMENTO DE DUCHE MICROCIMENTO
3. REVESTIMENTO DE PAREDE MICROCIMENTO
4. ESPELHO 1.5x0.9m
5. SANITA- Meridian A346248000 Branco
6. BIDÉ- Inspira ROUND A357525000 Branco
7. RESGUARDO DUCHE em vidro- 1.5x1.5x0.01m
8. MÓVEL LAVATÓRIO- Inspira UNIK A851077402 Branco
9. BANCADA GRANITO PRETO 1.63x0.6x0.05m
10. LAVATÓRIO- Inspira SQUARE A327532000 BrancO
11. TORNEIRA DE LAVATÓRIO
12. TORNEIRA DE DUCHE
13. TORNEIRA BIDÉ
14. ILUMINAÇÃO- DELIGHT, ROCA, A813055001, CROMADO
15. TOALHEIRO- Sanindusa, Plan, Cromado
16. CABIDE. Sanindusa, Plan, Cromado
17. PORTA ROLOS- Sanindusa, Plan, Cromado
18. PORTA

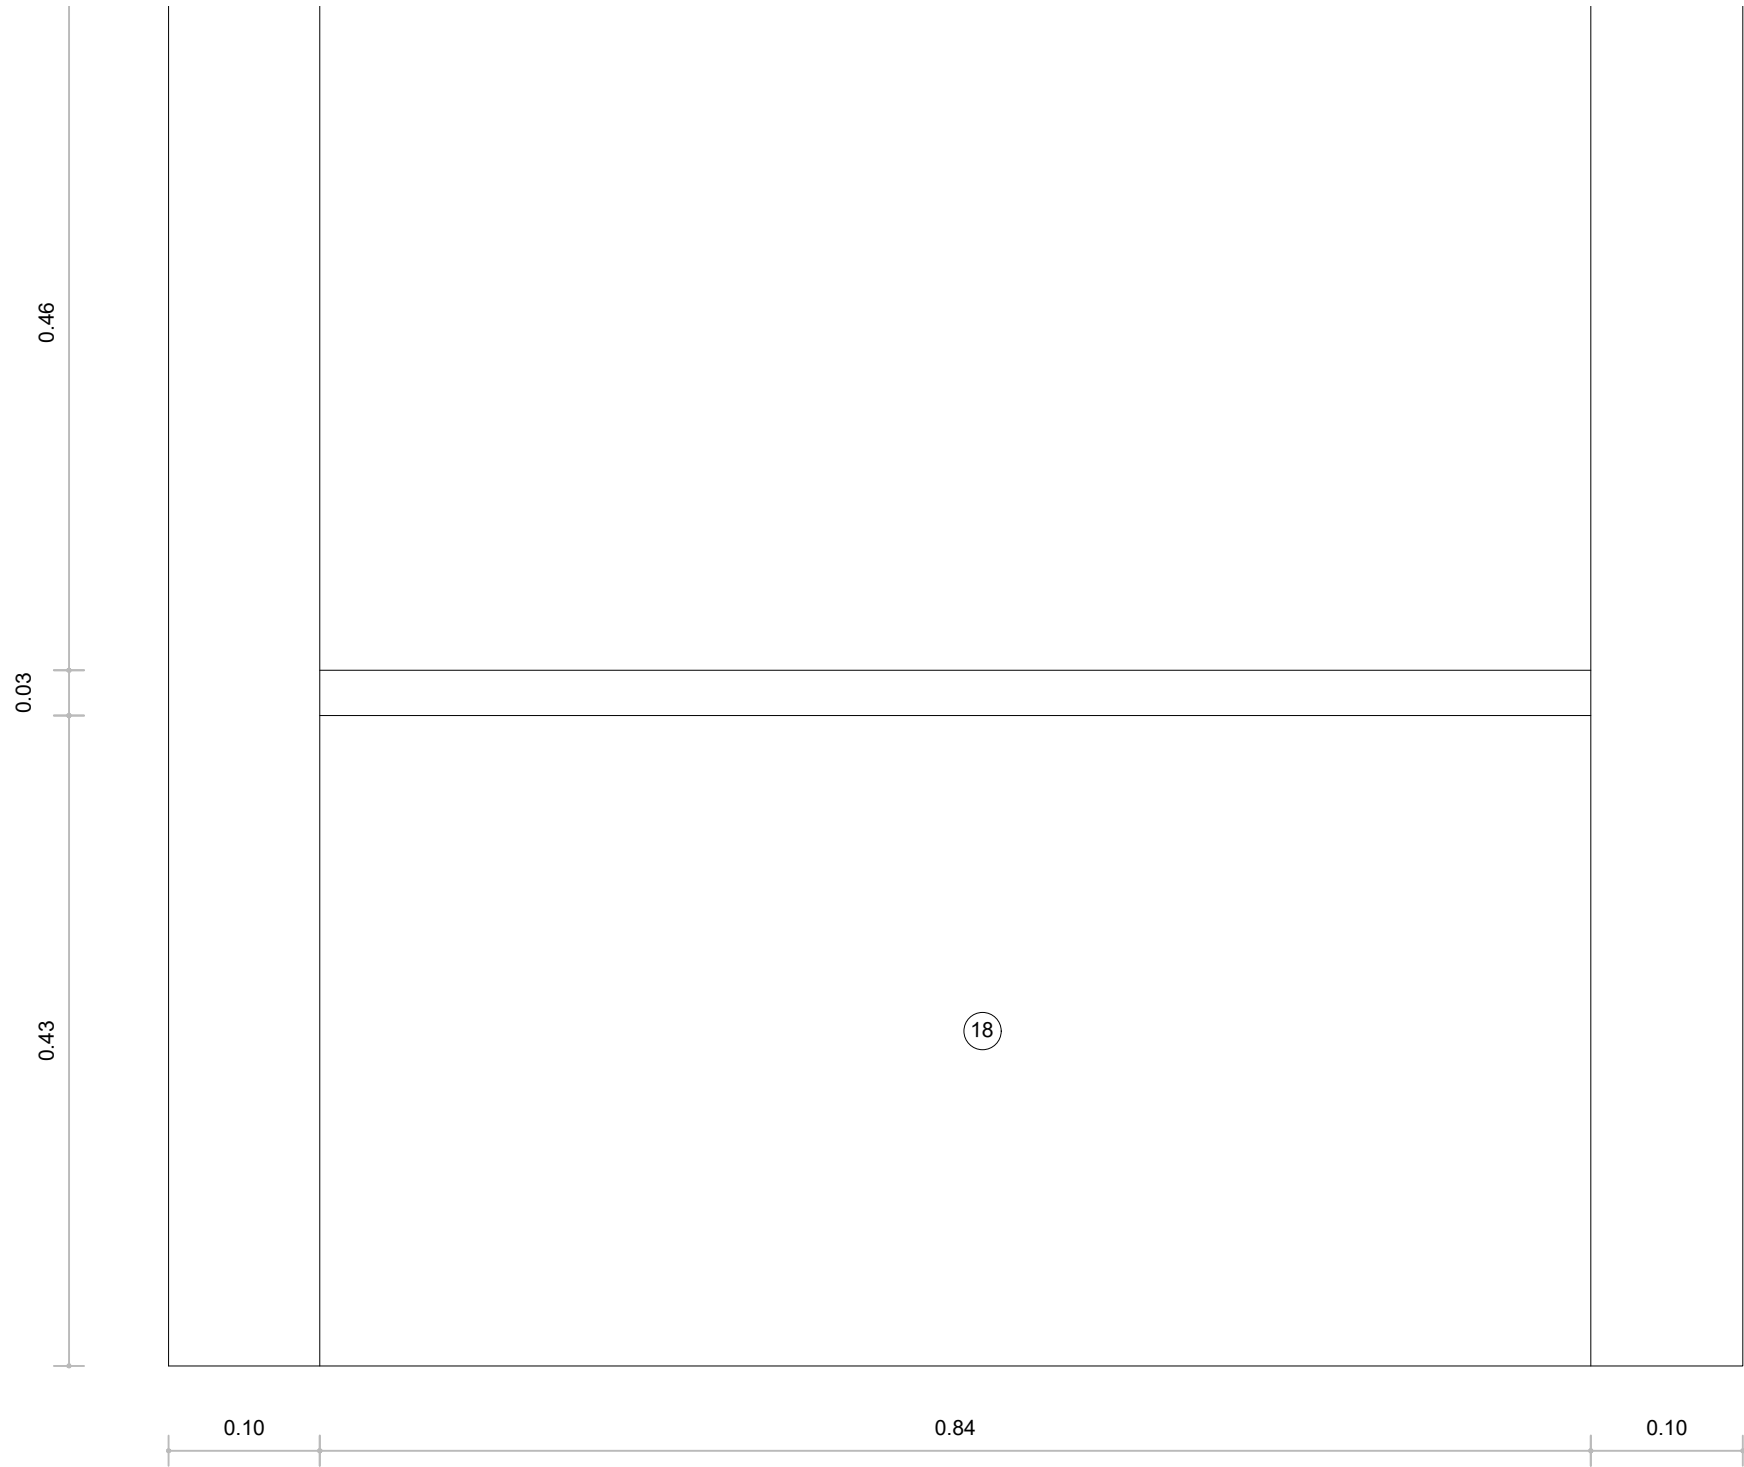

Pormenor Carpintaria
Escala 1/5

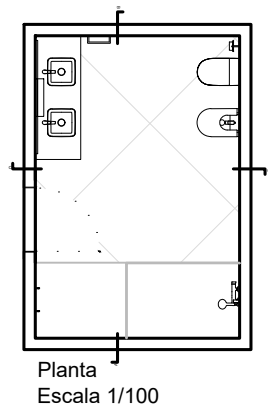

LEGENDA

1. PAVIMENTO CERÂMICO
2. PAVIMENTO DE DUCHE MICROCIMENTO
3. REVESTIMENTO DE PAREDE MICROCIMENTO
4. ESPELHO 1.5x0.9m
5. SANITA- Meridian A346248000 Branco
6. BIDÉ- Inspira ROUND A357525000 Branco
7. RESGUARDO DUCHE em vidro- 1.5x1.5x0.01m
8. MÓVEL LAVATÓRIO- Inspira UNIK A851077402 Branco
9. BANCADA GRANITO PRETO 1.63x0.6x0.05m
10. LAVATÓRIO- Inspira SQUARE A327532000 Branco
11. TORNEIRA DE LAVATÓRIO
12. TORNEIRA DE DUCHE
13. TORNEIRA BIDÉ
14. ILUMINAÇÃO- DELIGHT, ROCA, A813055001, CROMADO
15. TOALHEIRO- Sanindusa, Plan, Cromado
16. CABIDE. Sanindusa, Plan, Cromado
17. PORTA ROLOS- Sanindusa, Plan, Cromado
18. PORTA